



PLAN OPÉRATIONNEL D'ÉVACUATION ET DE SECOURS

Camping **

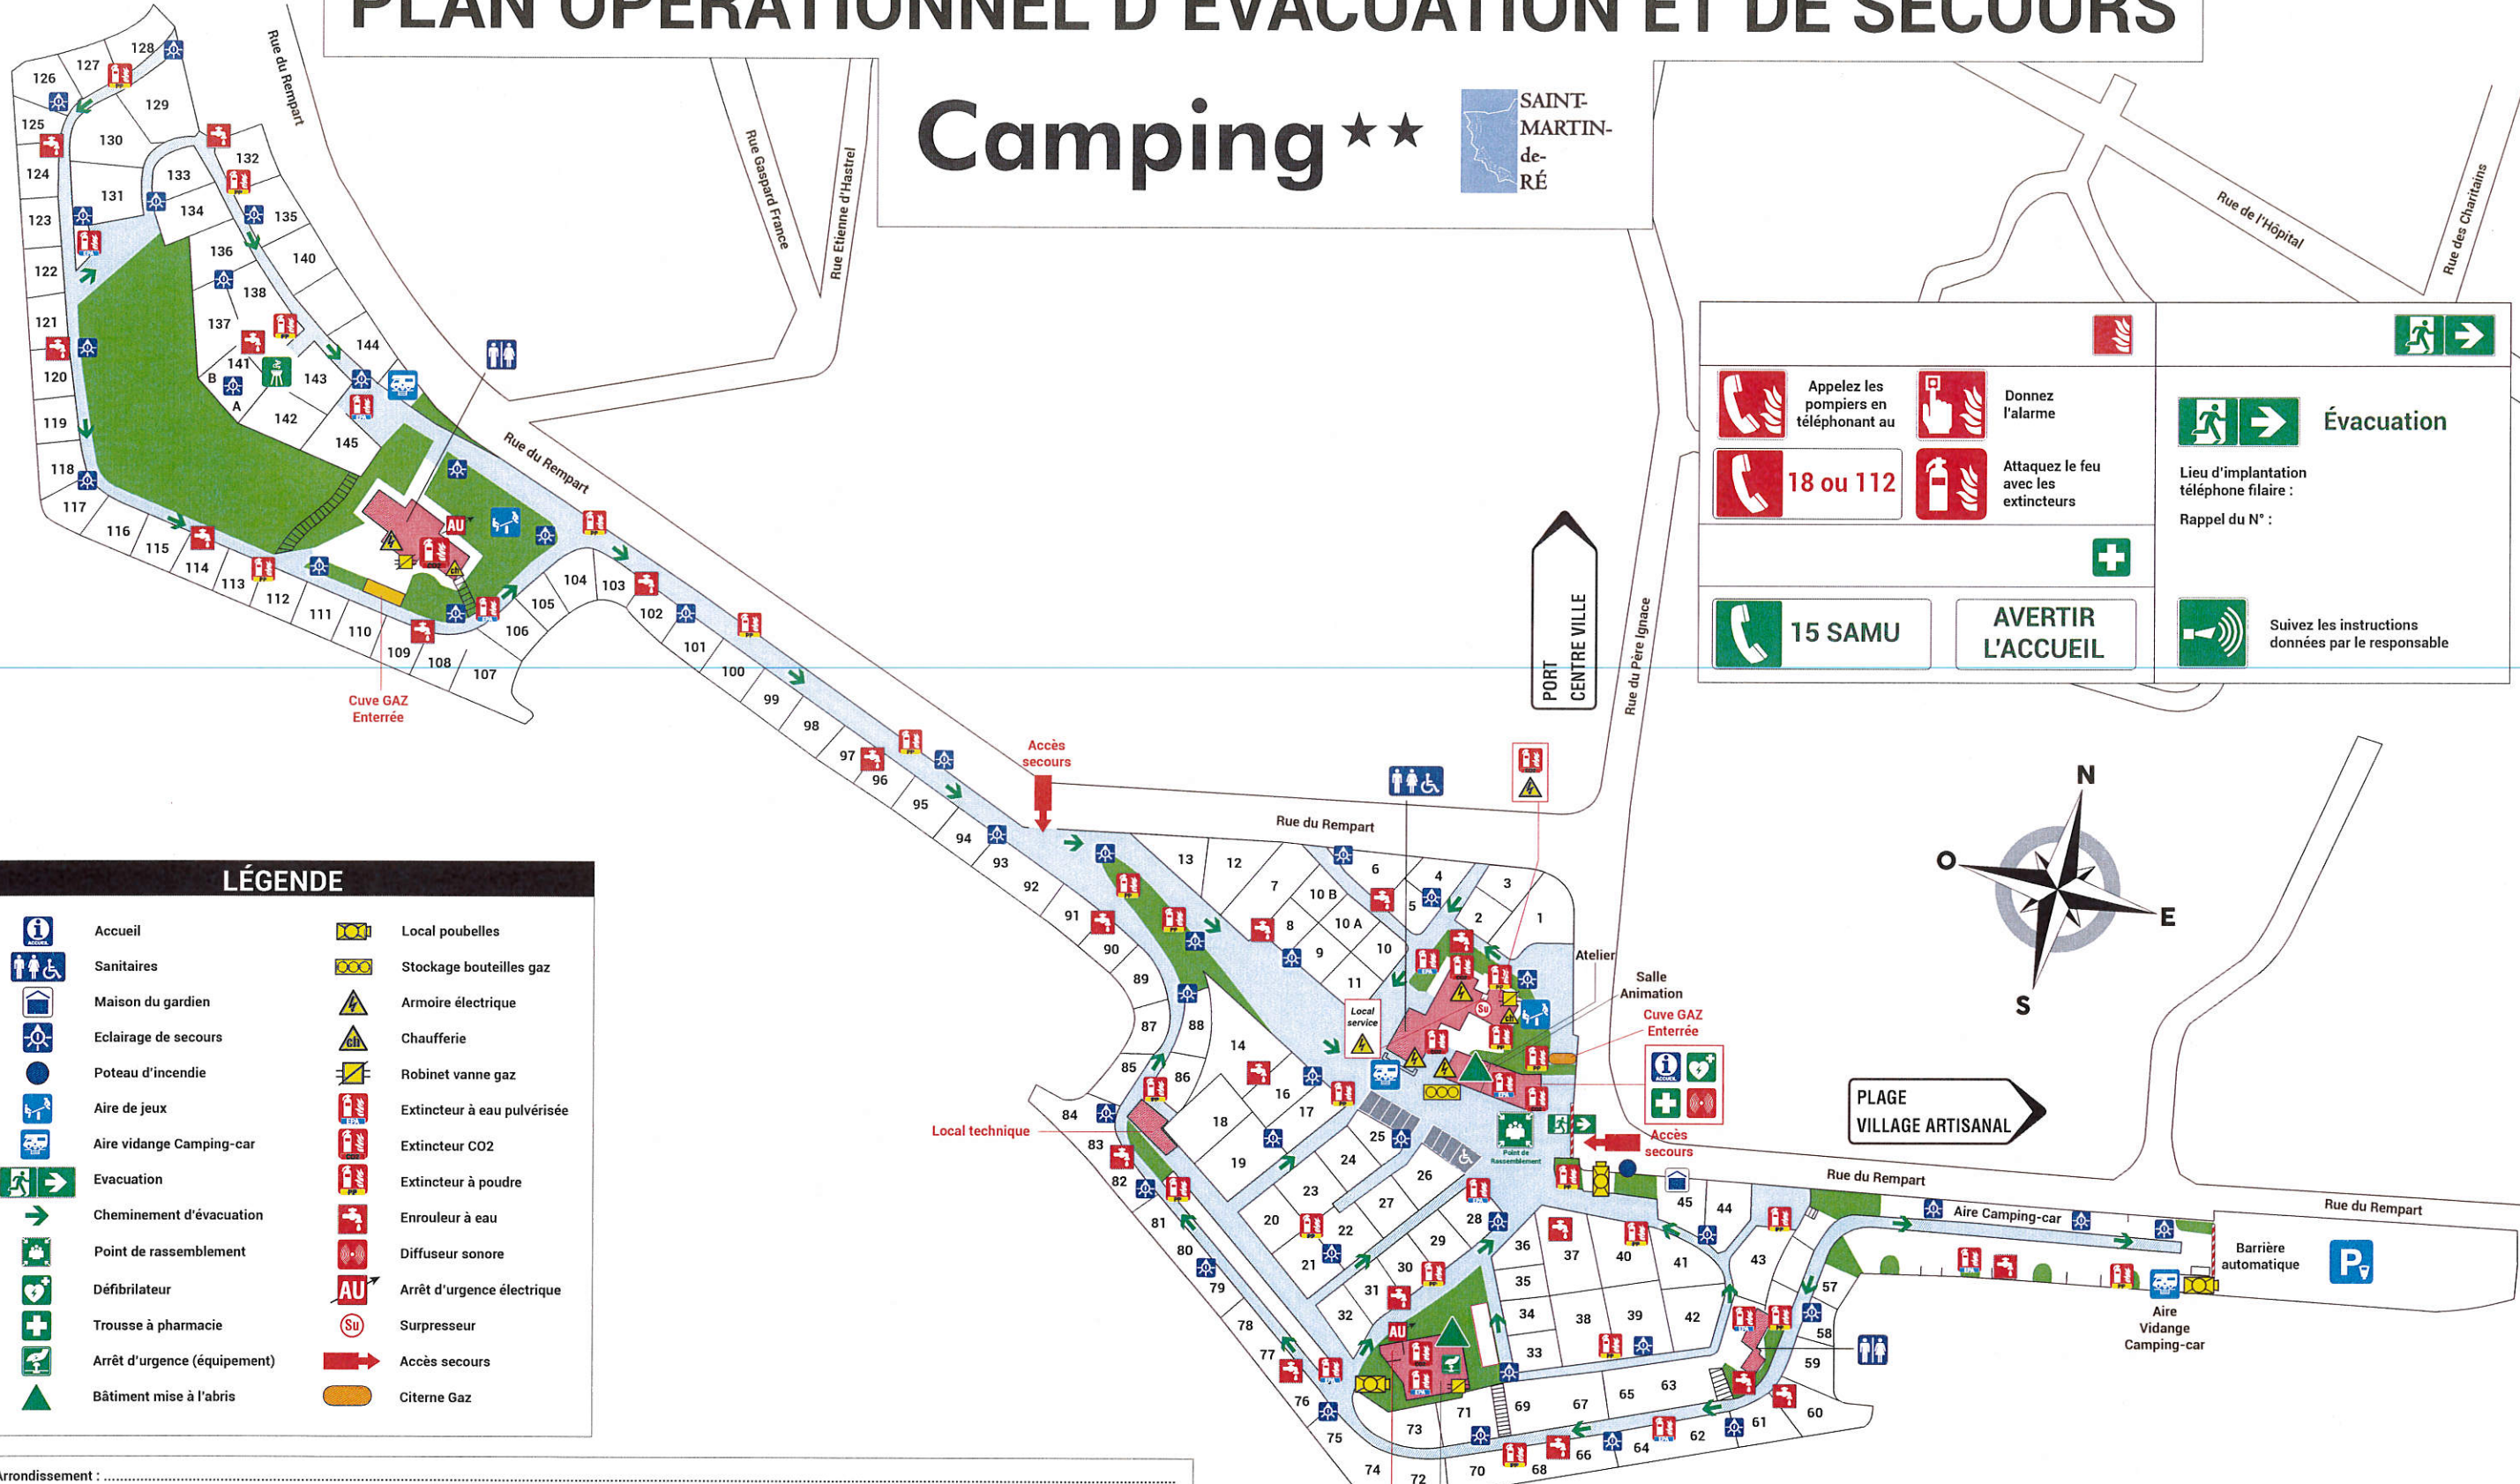

Appelez les pompiers en téléphonant au	Donnez l'alarme	Évacuation Lieu d'implantation téléphone filaire : Rappel du N° :
18 ou 112	Attaquez le feu avec les extincteurs	
15 SAMU	AVERTIR L'ACCUEIL	Suivez les instructions données par le responsable

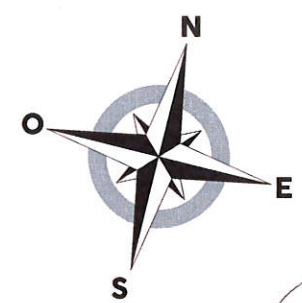

LÉGENDE			
	Accueil		Local poubelles
	Sanitaires		Stockage bouteilles gaz
	Maison du gardien		Armoire électrique
	Eclairage de secours		Chaufferie
	Poteau d'incendie		Robinet vanne gaz
	Aire de jeux		Extincteur à eau pulvérisée
	Aire vidange Camping-car		Extincteur CO2
	Evacuation		Extincteur à poudre
	Cheminement d'évacuation		Enrouleur à eau
	Point de rassemblement		Diffuseur sonore
	Défibrillateur		Arrêt d'urgence électrique
	Trousse à pharmacie		Surpresseur
	Arrêt d'urgence (équipement)		Accès secours
	Bâtiment mise à l'abris		Citerne Gaz

Arrondissement :

Commune :

Désignation du camping :

Nombre d'emplacements :

Capacité d'accueil du camping : Capacité d'accueil du camping :

Période(s) d'ouverture :

